



アルミクラッド

ヘーベシーベ


(片引込)

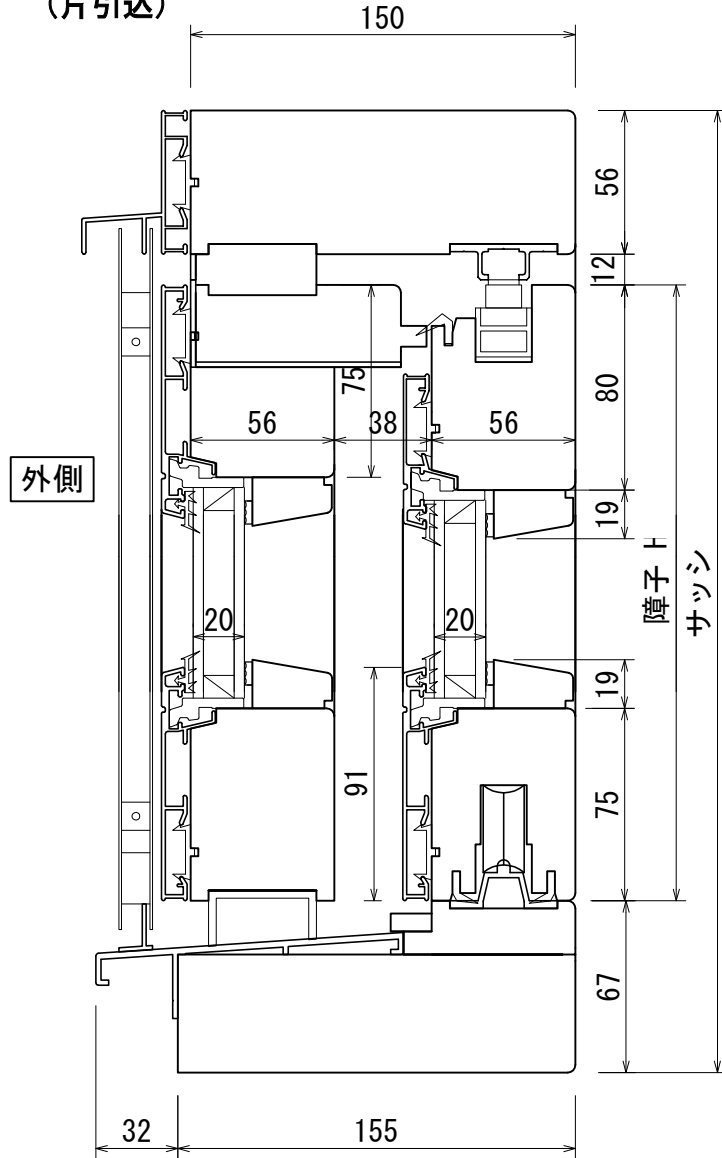

内観姿図 S=1:30

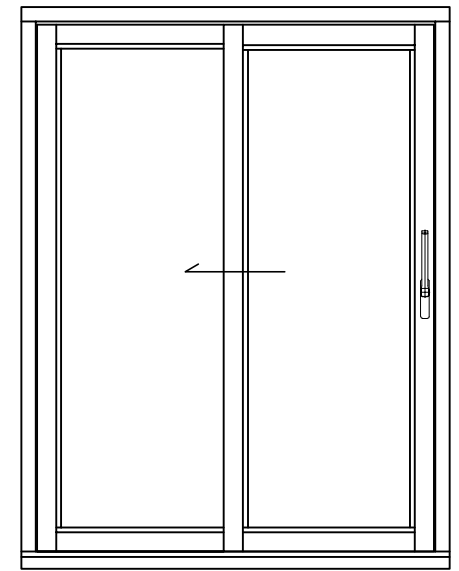

内側

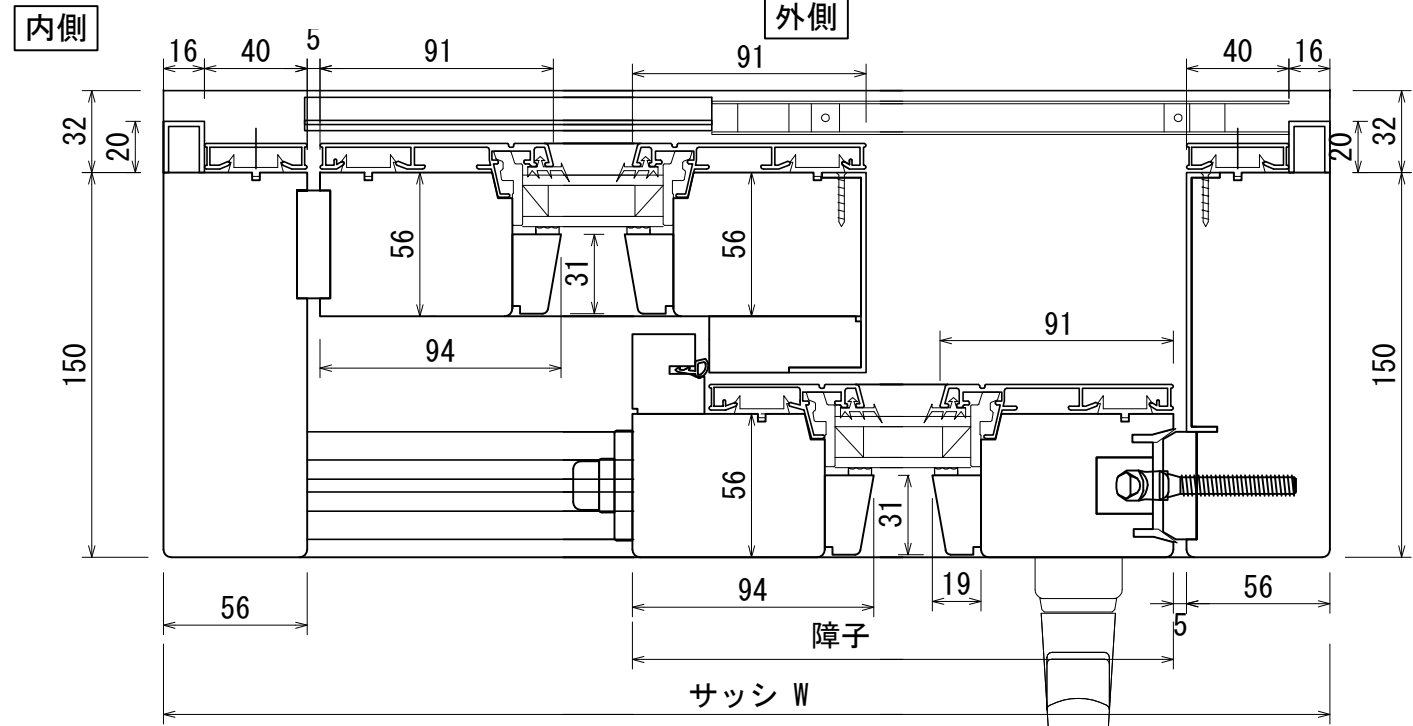

※アルミクラッド製品の枠・障子の見込みサイズには、
±1~2mmの誤差があります。(アルミクラッド全窓共通)

ユニウッド株式会社

新潟県村上市古渡路1779

TEL 0254(52)5205 FAX0254(52)5207